

TEHNIČKI OPIS

Postojeće stanje

Na lokaciji k.č. 4852 k.o. Žrnovnica, na istočnom dijelu parcele, između zgrade i stepeništa kojim se pristupa iz ulice Petra Krešimira IV, nalazi se otvoreni prostor rubno popločan punim betonskim elemenima, dok je u sredini travnata površina sa stablom u istočnom dijelu i kamenom fontanom.

Uz sjeverozapadni rub parcele, prema cesti na višoj koti nalazi se cvijetnjak, a prema rijeci nalazi se zeleni pojas.

Pad terena je od najviše točke prostora u sjeverosjeveroistočnom dijelu uz stepenište do najniže točke u jugozapadnom dijelu. Visinska razlika je cca 30cm.

Projektni prijedlog

Predmet projektnog obuhvata je zelena površina namjenjena za popločanje.

Popločanje bi bilo pločama od bijelog bračkog kamena, I klase, štokovanog, debljine 5cm.

Kamene ploče bi se postavljale na cementni malter koji bi se izvodio na posteljici od nabivenog šljunčanog sloja debljine 15cm. Vez kamenog popločanja je 30cm x slobodno.

Površina popločanog dijela iznosi 208,47 m².

Postojeća fontana i stablo se zadržavaju.

Popločana površina kao i stablo bi se dodatno propisno osvijetlili.

Odvodnja oborinskih voda bi se vršila postojećim prirodnim padom sa površine na postojeći zeleni pojas u kontaktu sa popločanom površinom.


Split, 19.10.2021.

Luka Kukavičić, d.i.a.

Fotodokumentacija






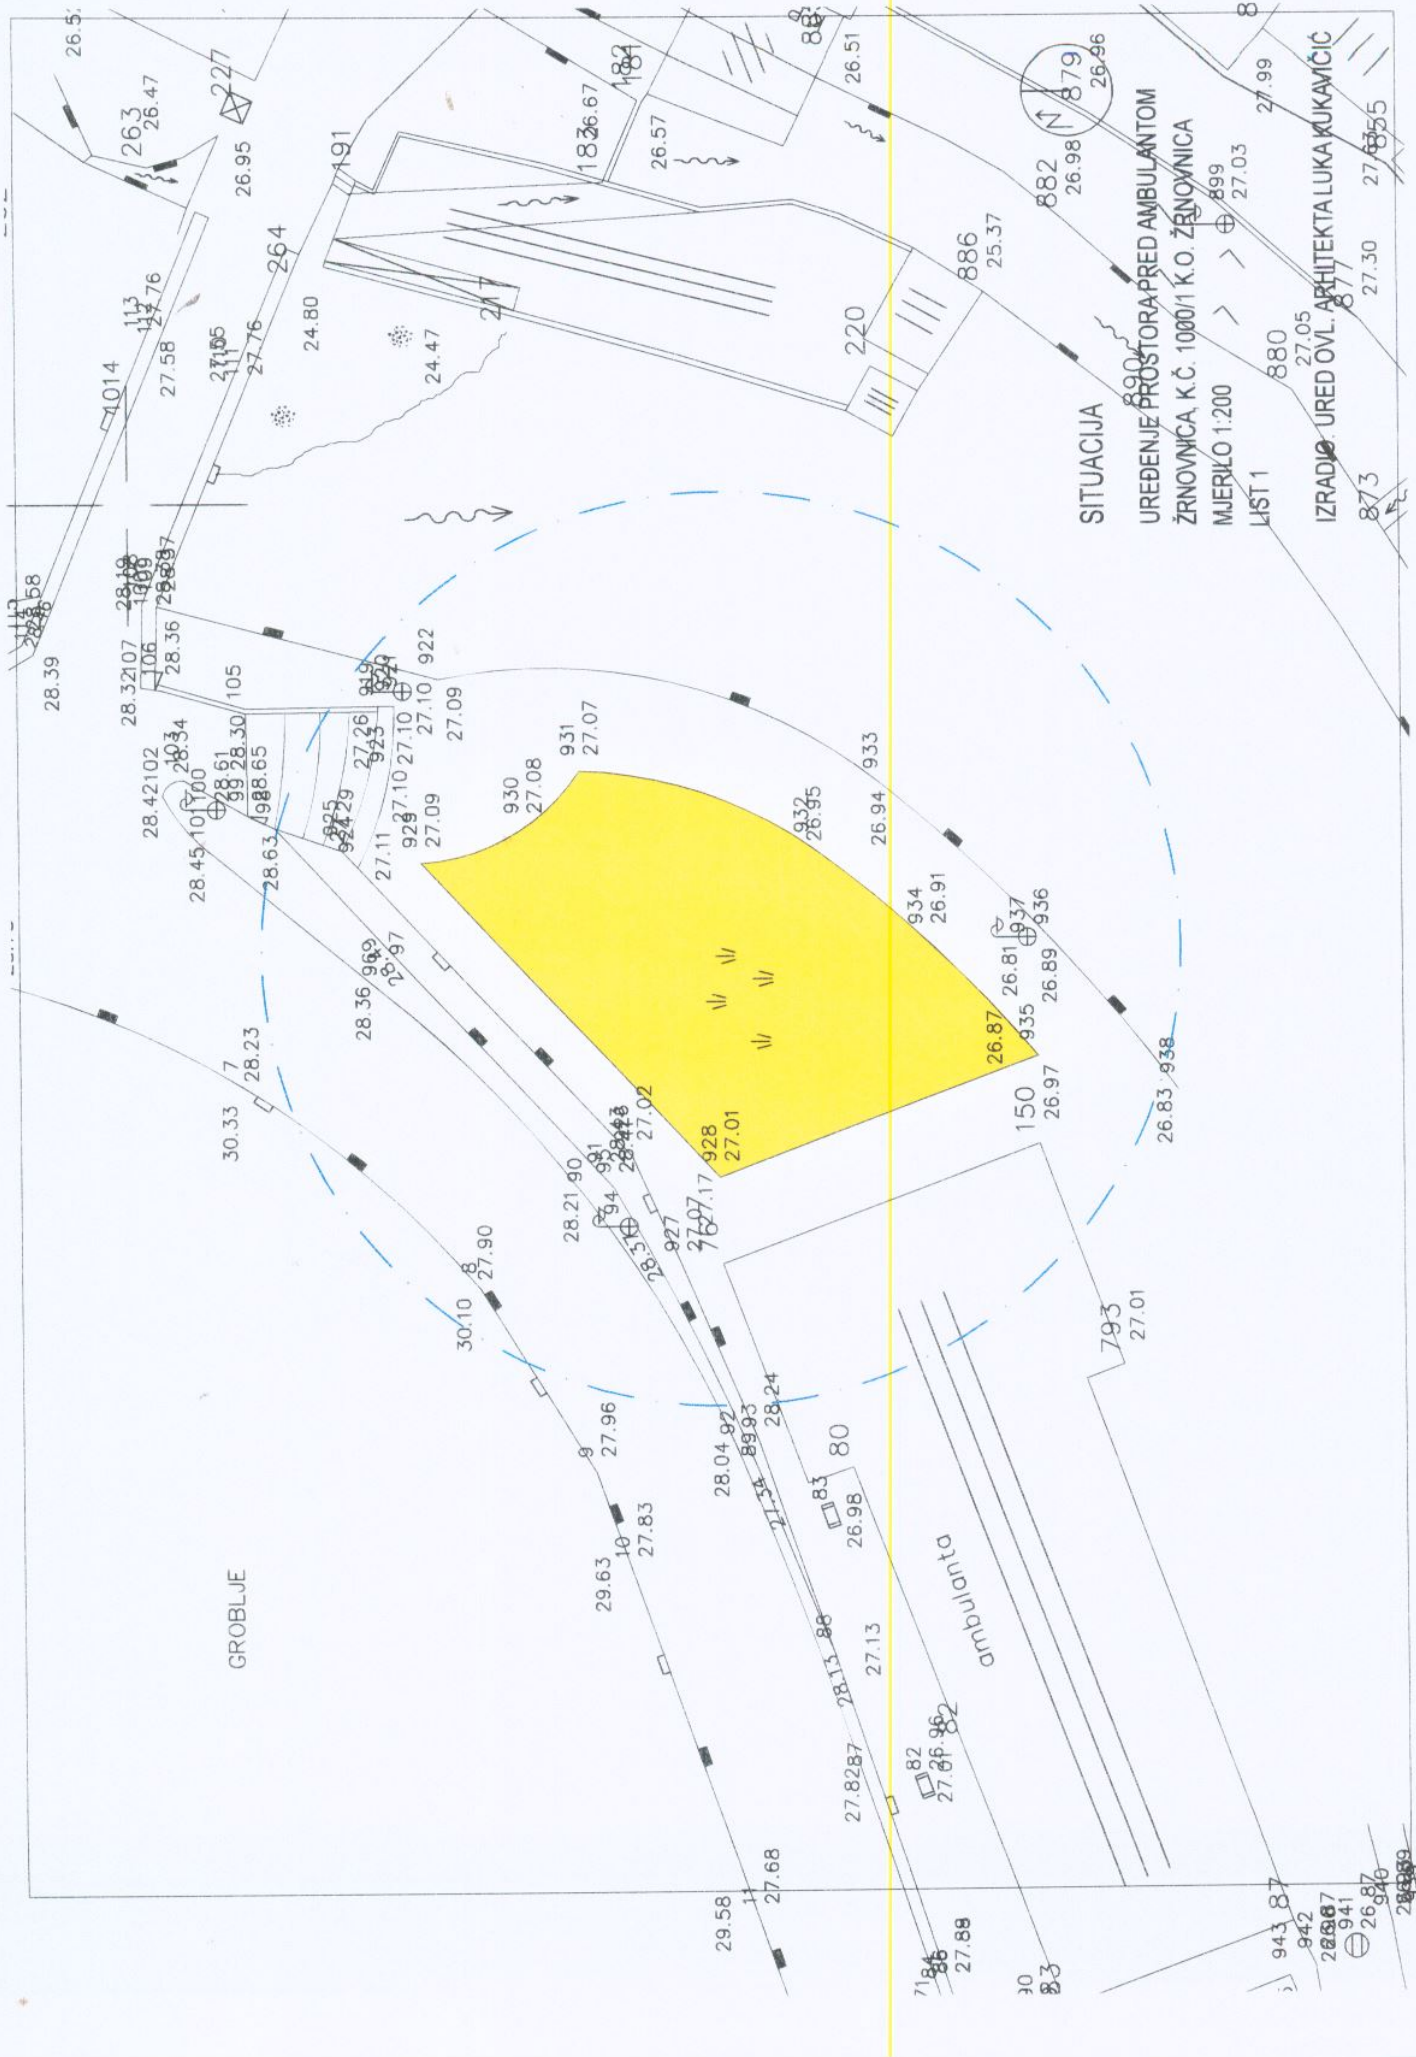

SITUACIJA

UREĐENJE PROSTORA PRED AMBULANTOM
 ŽRNOVNICA, K.Č. 1000/1 K.O. ŽRNOVNICA
 MJERILO 1:200
 LIST 1

IZRAĐIO: URED OVL. ARHITEKTA LUKA KUKAVIČIĆ

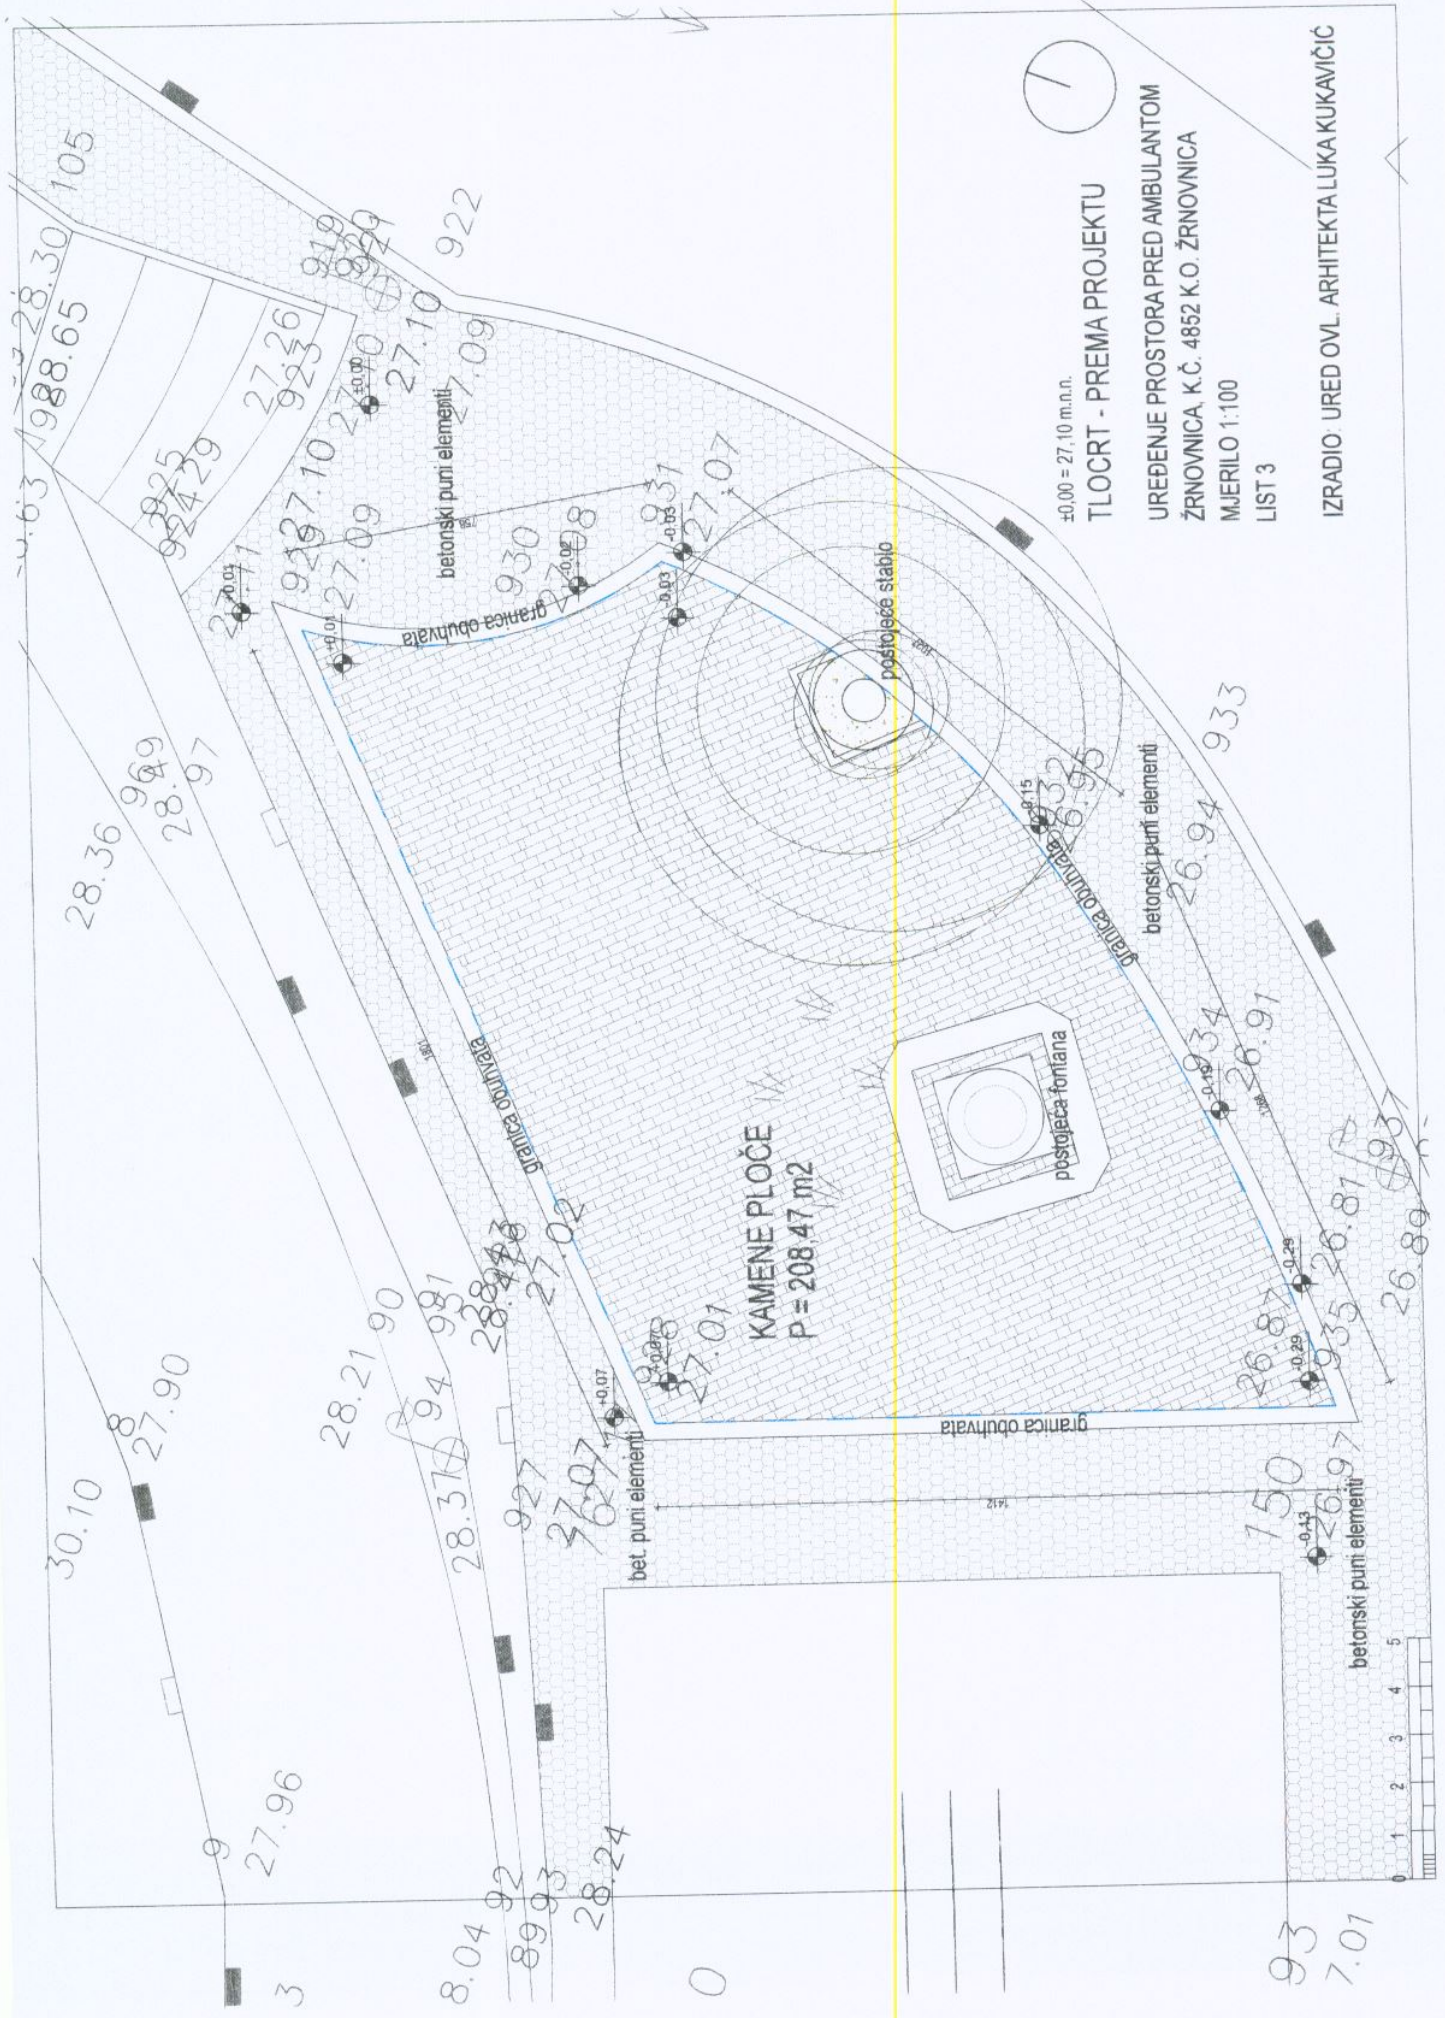

KAMENE PLOČE
 $P = 208.47 \text{ m}^2$

$\pm 0.00 = 27.10 \text{ m.n.n.}$

TLOCRT - PREMA PROJEKTU


UREĐENJE PROSTORA PRED AMBULANTOM


ŽRNOVNICA, K.Č. 4852 K.O. ŽRNOVNICA

MJERILO 1:100

LIST 3

IZRADIO: URED OVL. ARHITEKTA LUKA KUKAVIČIĆ

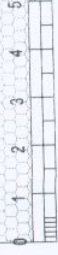

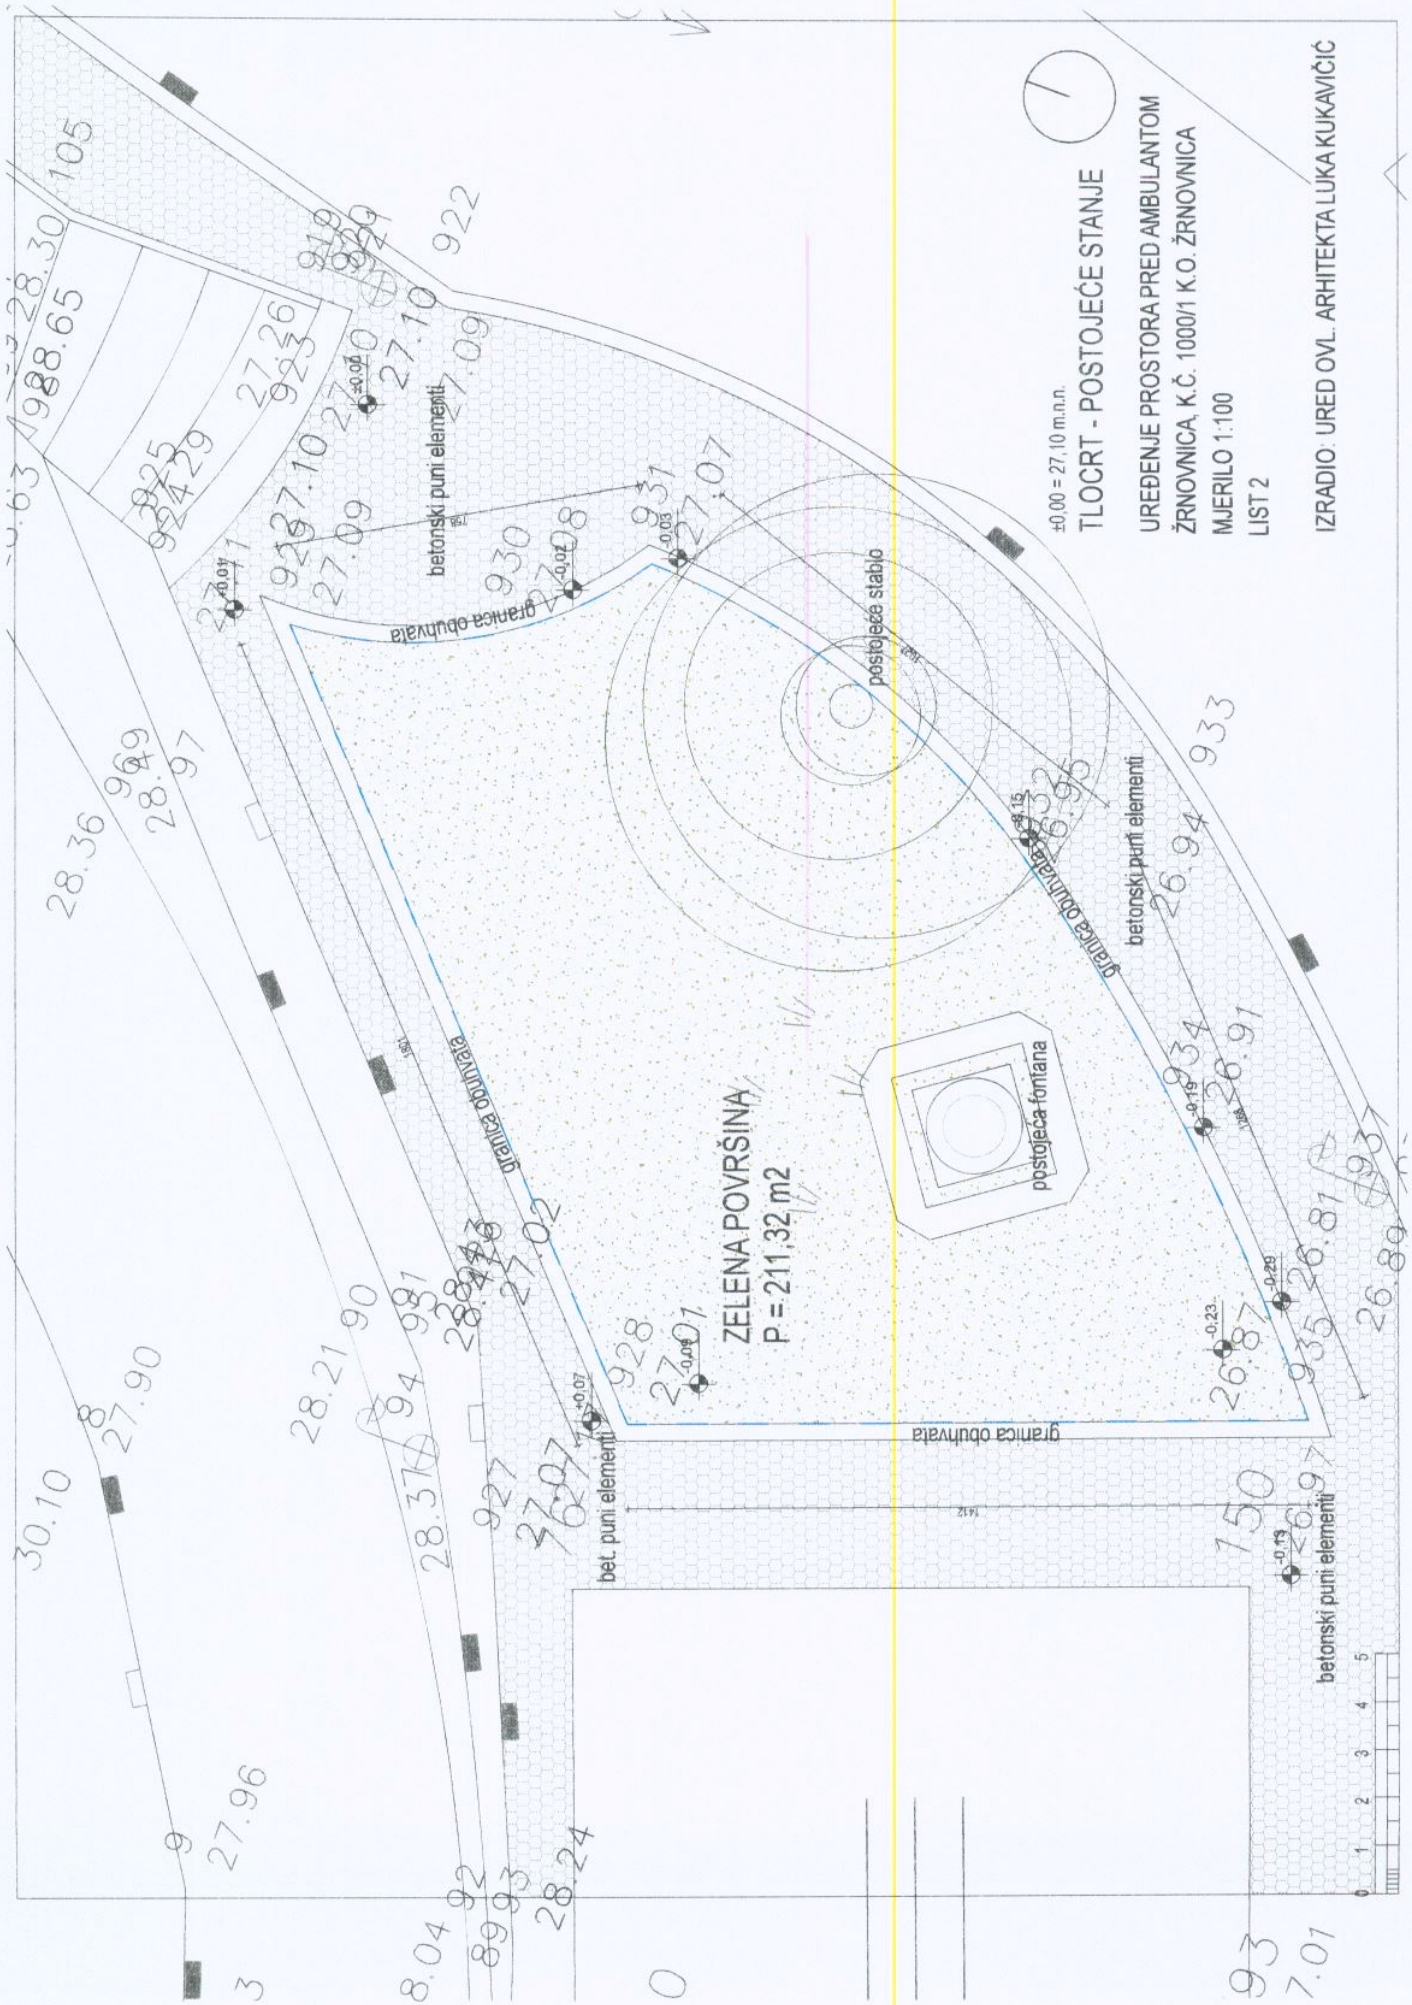


±0,00 = 27,10 m.n.n.

TLOCRT - POSTOJEĆE STANJE

UREĐENJE PROSTORA PRED AMBULANTOM
 ŽRNOVNICA, K.Č. 1000/1 K.O. ŽRNOVNICA
 MJERILO 1:100
 LIST 2

IZRADIO: URED OVL. ARHITEKTA LUKA KUKAVIČIĆ

ZELENA POVRŠINA
 P = 211,32 m²

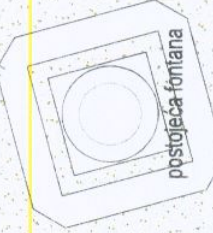

postojeće stablo


BILJNINO BILJEŽE

betonski puni elementi
 granica obuhvata

betonski puni elementi

bet. puni elementi

150

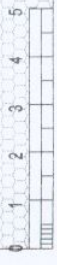

93
7.01

Antonija Pirić

From: Lea Medić
Sent: 20. listopada 2021. 13:19
To: Antonija Pirić
Subject: FW:
Attachments: MO ŽRNOVNICA- POPLOČAVANJE ZELENE POVRŠINE NA K.Č.4852 K.O. ŽRNOVNICA.pdf

Poštovana,
Odsjek za komunalno održavanje je suglasan za popločavanje zelene površine na k.č.4852 u M.O.Žrnovnica.

Lea Medić
Savjetnica za održavanje javnih zelenih površina
GRAD SPLIT
Obala kneza Branimira 17
Tel: +385 21 310-062
E-mail: lea.medic@split.hr

stibul

007



500.
obljetnica
prvotiska epa
Marka Marulića

From: Damir Babić <Damir.Babic@split.hr>
Sent: Wednesday, October 20, 2021 9:43 AM
To: Lea Medić <lea.medic@split.hr>; Anton Gjeldum <Anton.Gjeldum@split.hr>
Cc: Antonija Pirić <Antonija.Piric@split.hr>
Subject: Fw:

Lea, Antone
Je li ova zelena površina određena kao takva (zelena površina) te da li je Parkovi održavaju jer bi je Mjesni odbor, koliko vidim, popločao

Damir Babić
Voditelj Odsjeka za komunalno održavanje
GRAD SPLIT
Obala kneza Branimira 17
Tel: +385 21 310-472
Fax: +385 21 310-304
E-mail: damir.babic@split.hr
Web: www.split.hr

Šalje: Antonija Pirić
Poslano: 20. listopada 2021. 9:39:13

Prima: Damir Babić

Predmet:

Poštovani,
Molimo Vašu suglasnost za gore navedeni predmet.
Predmet u prilogu.

Srdačan pozdrav,

Antonija Pirić
Referentica



GRAD SPLIT

Obala kneza Branimira 17

Tel: +385 21 310-081

E-mail: antonija.piric@split.hr

Web: www.split.hr

stibul

007



500.

obljetnica
prvotiska epa
Marka Marulića

Antonija Pirić

From: Tihomir Duvnjak
Sent: 25. listopada 2021. 8:33
To: Antonija Pirić
Subject: RE:

Poštovani
Č.z.4852 k.o.Žrnovnica-vlasnik GRAD SPLIT
Poz.

Tihomir Duvnjak
Viši savjetnik
GRAD SPLIT
Obala kneza Branimira 17
Tel: +385 21 310-427
E-mail: tihomir.duvnjak@split.hr

stibul

007



500.
obljetnica
prvotiska epa
Marka Marulića

From: Antonija Pirić
Sent: Wednesday, October 20, 2021 9:38 AM
To: Tihomir Duvnjak
Subject:

Poštovani,
Molili bih Vas potvrdu da li je gore navedena čestica u vlasništvu Grada Splita
k.č.4852 k.o. Žrnovnica.

Predmet u prilogu.

Srdačan pozdrav,

Antonija Pirić
Referentica



GRAD SPLIT
Obala kneza Branimira 17

Tel: +385 21 310-081
E-mail: antonija.piric@split.hr
Web: www.split.hr

stibul

007



500.
obljetnica
prvotiska epa
Marka Marulića