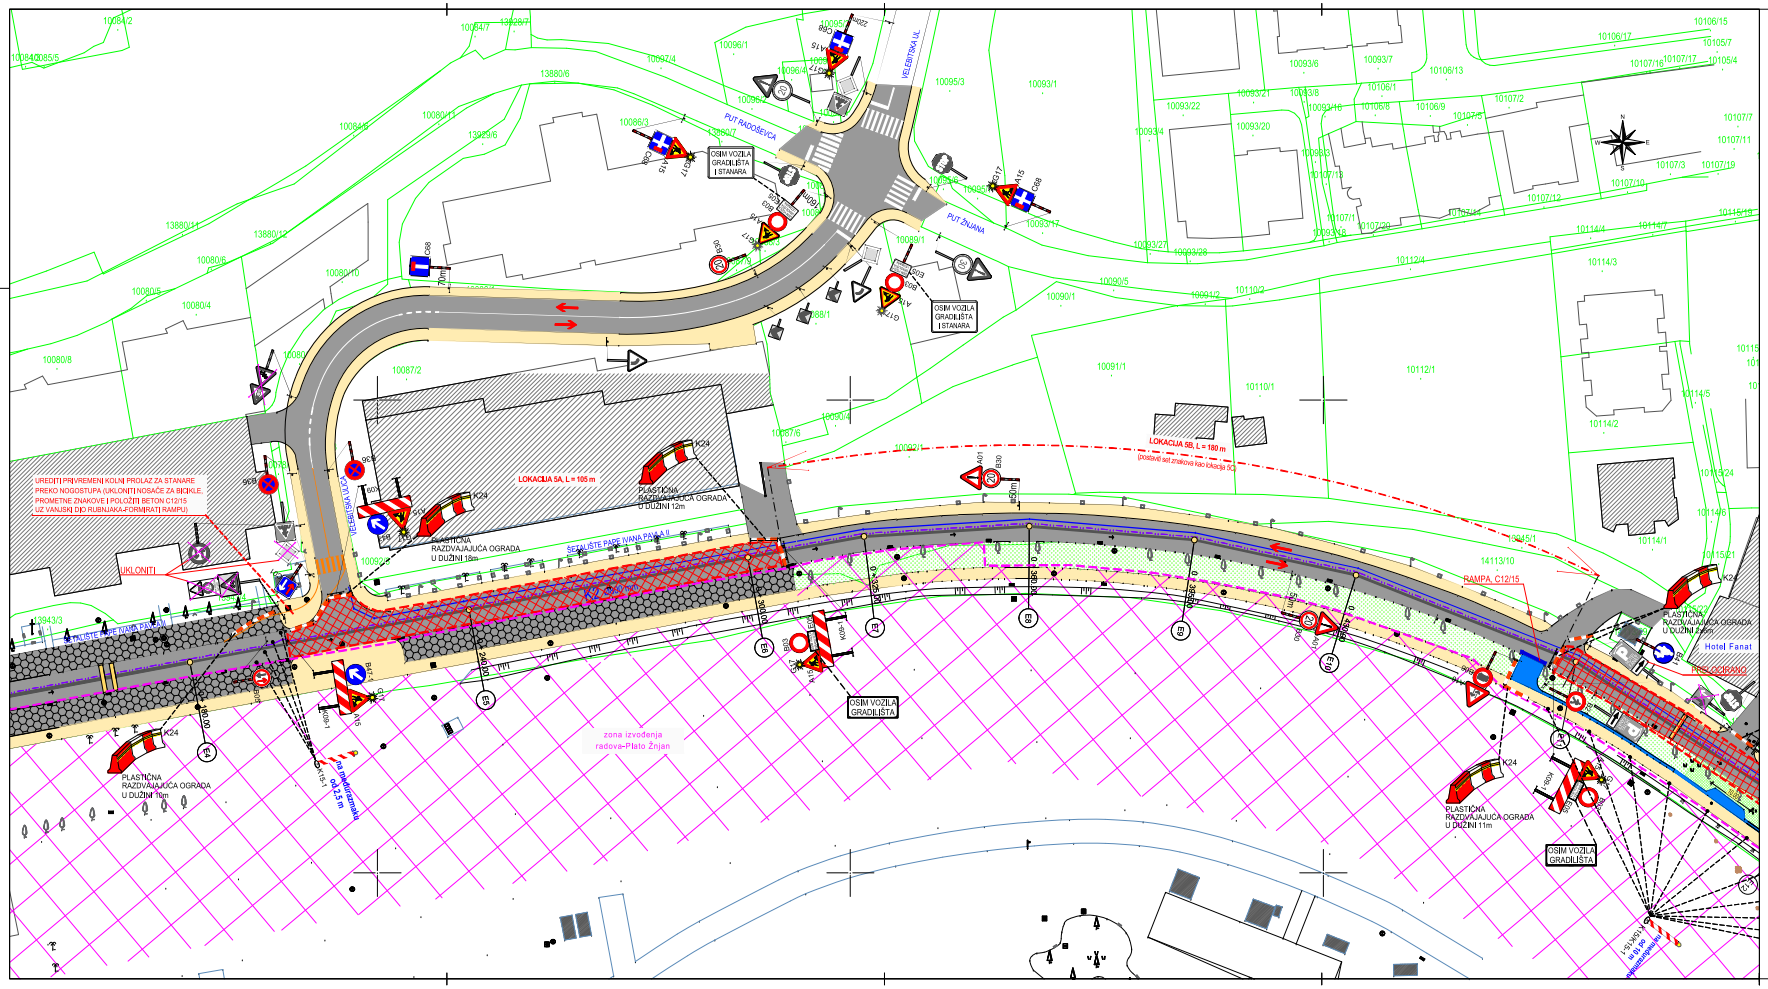

SITUACIJA - PROMETNO RJEŠENJE LOKACIJA 5A i 5B

MJ 1:500

LEGENDA :

- KOLNIK
- NOGOSTUP
- NOVI KANALIZACIJSKI KOLEKTOR
- POSTOJEĆI PROMETNI ZNAK
- PRIVREMENI PROMETNI ZNAK

POLYLINE d.o.o.
za projektiranje, izvođenje i nadzor
21000 Split, Kranjčevićeva 33

GRAĐEVINA: PRIVREMENA REGULACIJA PROMETA ZA VRIJEME IZGRADNJE VODNOKOMUNALNE INFRASTRUKTURE AGLOMERACIJE SPLIT-SOLIN (ŽNJAN - ŠETALIŠTE PAPE IVANA PAVLA II)	NARUČITELJ: STRABAG d.o.o.	
VRSTA PROJEKTA: PROMETNI PROJEKT	OZNAKA PROJEKTA: T.D. 05-20/23 -D3	IZMJENA PROJEKTA: -
SADRŽAJ: SITUACIJA - PROMETNO RJEŠENJE LOKACIJA 5A i 5B	MJERILO: 1:500	
PROJEKTANT: Dalibor Kasalo, dipl.ing.građ.	SURADNICI: Mario Crljen, ing.građ.	
	DATUM: ožujak 2024	BROJ PRILOGA: 3.1.

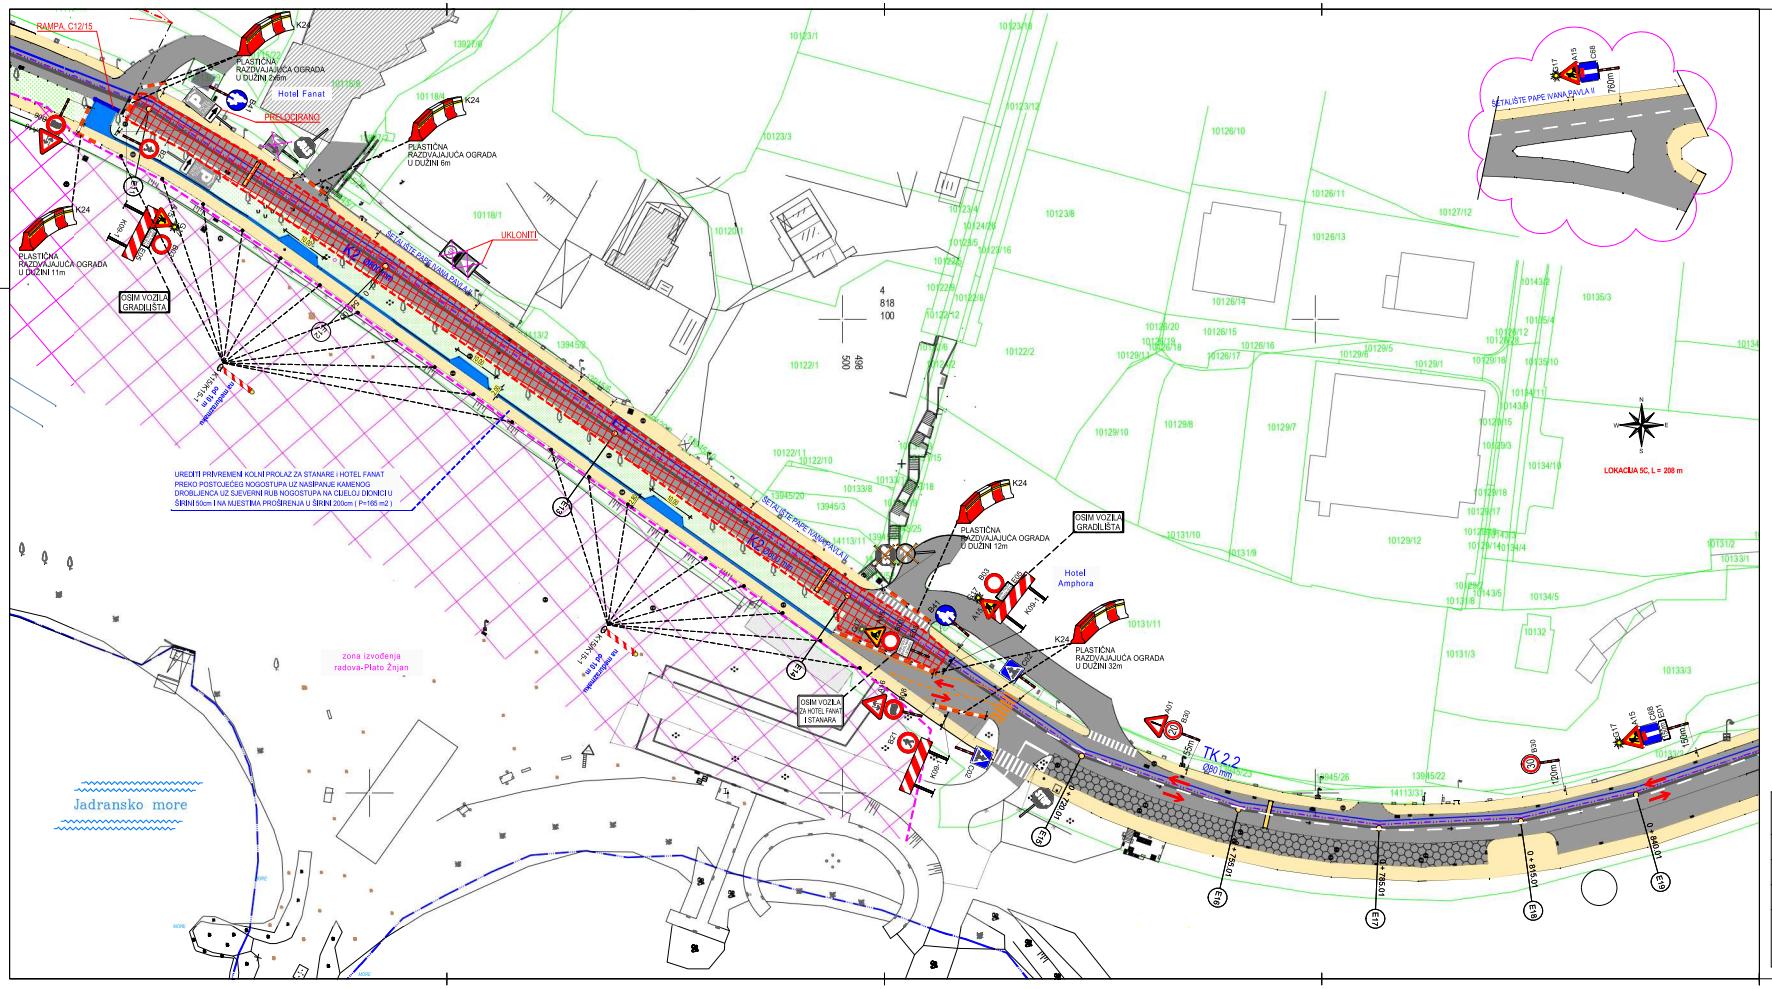

SITUACIJA - PROMETNO RJEŠENJE LOKACIJA 5C

MJ 1:500

LEGENDA :

- KOLNIK
- NOGOSTUP
- NOVI KANALIZACIJSKI KOLEKTOR
- POSTOJEĆI PROMETNI ZNAK
- PRIVREMENI PROMETNI ZNAK

POLYLINE d.o.o.
za projektiranje, izvođenje i nadzor
21000 Split, Kranjčevićeva 33

GRAĐEVINA: PRIVREMENA REGULACIJA PROMETA ZA VRIJEME IZGRADNJE VODNOKOMUNALNE INFRASTRUKTURE AGLOMERACIJE SPLIT-SOLIN (ŽNJAN - ŠETALIŠTE PAPE IVANA PAVLA II)	NARUČITELJ: STRABAG d.o.o.	
VRSTA PROJEKTA: PROMETNI PROJEKT	OZNAKA PROJEKTA: T.D. 05-20/23 -D3	IZMJENA PROJEKTA: -
SADRŽAJ: SITUACIJA - PROMETNO RJEŠENJE LOKACIJA 5C	MJERILO: 1:500	
PROJEKTANT: Dalibor Kasalo, dipl.ing.građ.	SURADNICI: Mario Crljen, ing.građ.	
	DATUM: ožujak 2024	BROJ PRILOGA: 3.2.