


# SPORTSKO IGRALIŠTE

# TLOCRT SPORTSKOG IGRALIŠTA SPLITSKA

DJEČJE IGRALIŠTE - REALIZIRANO 2017.

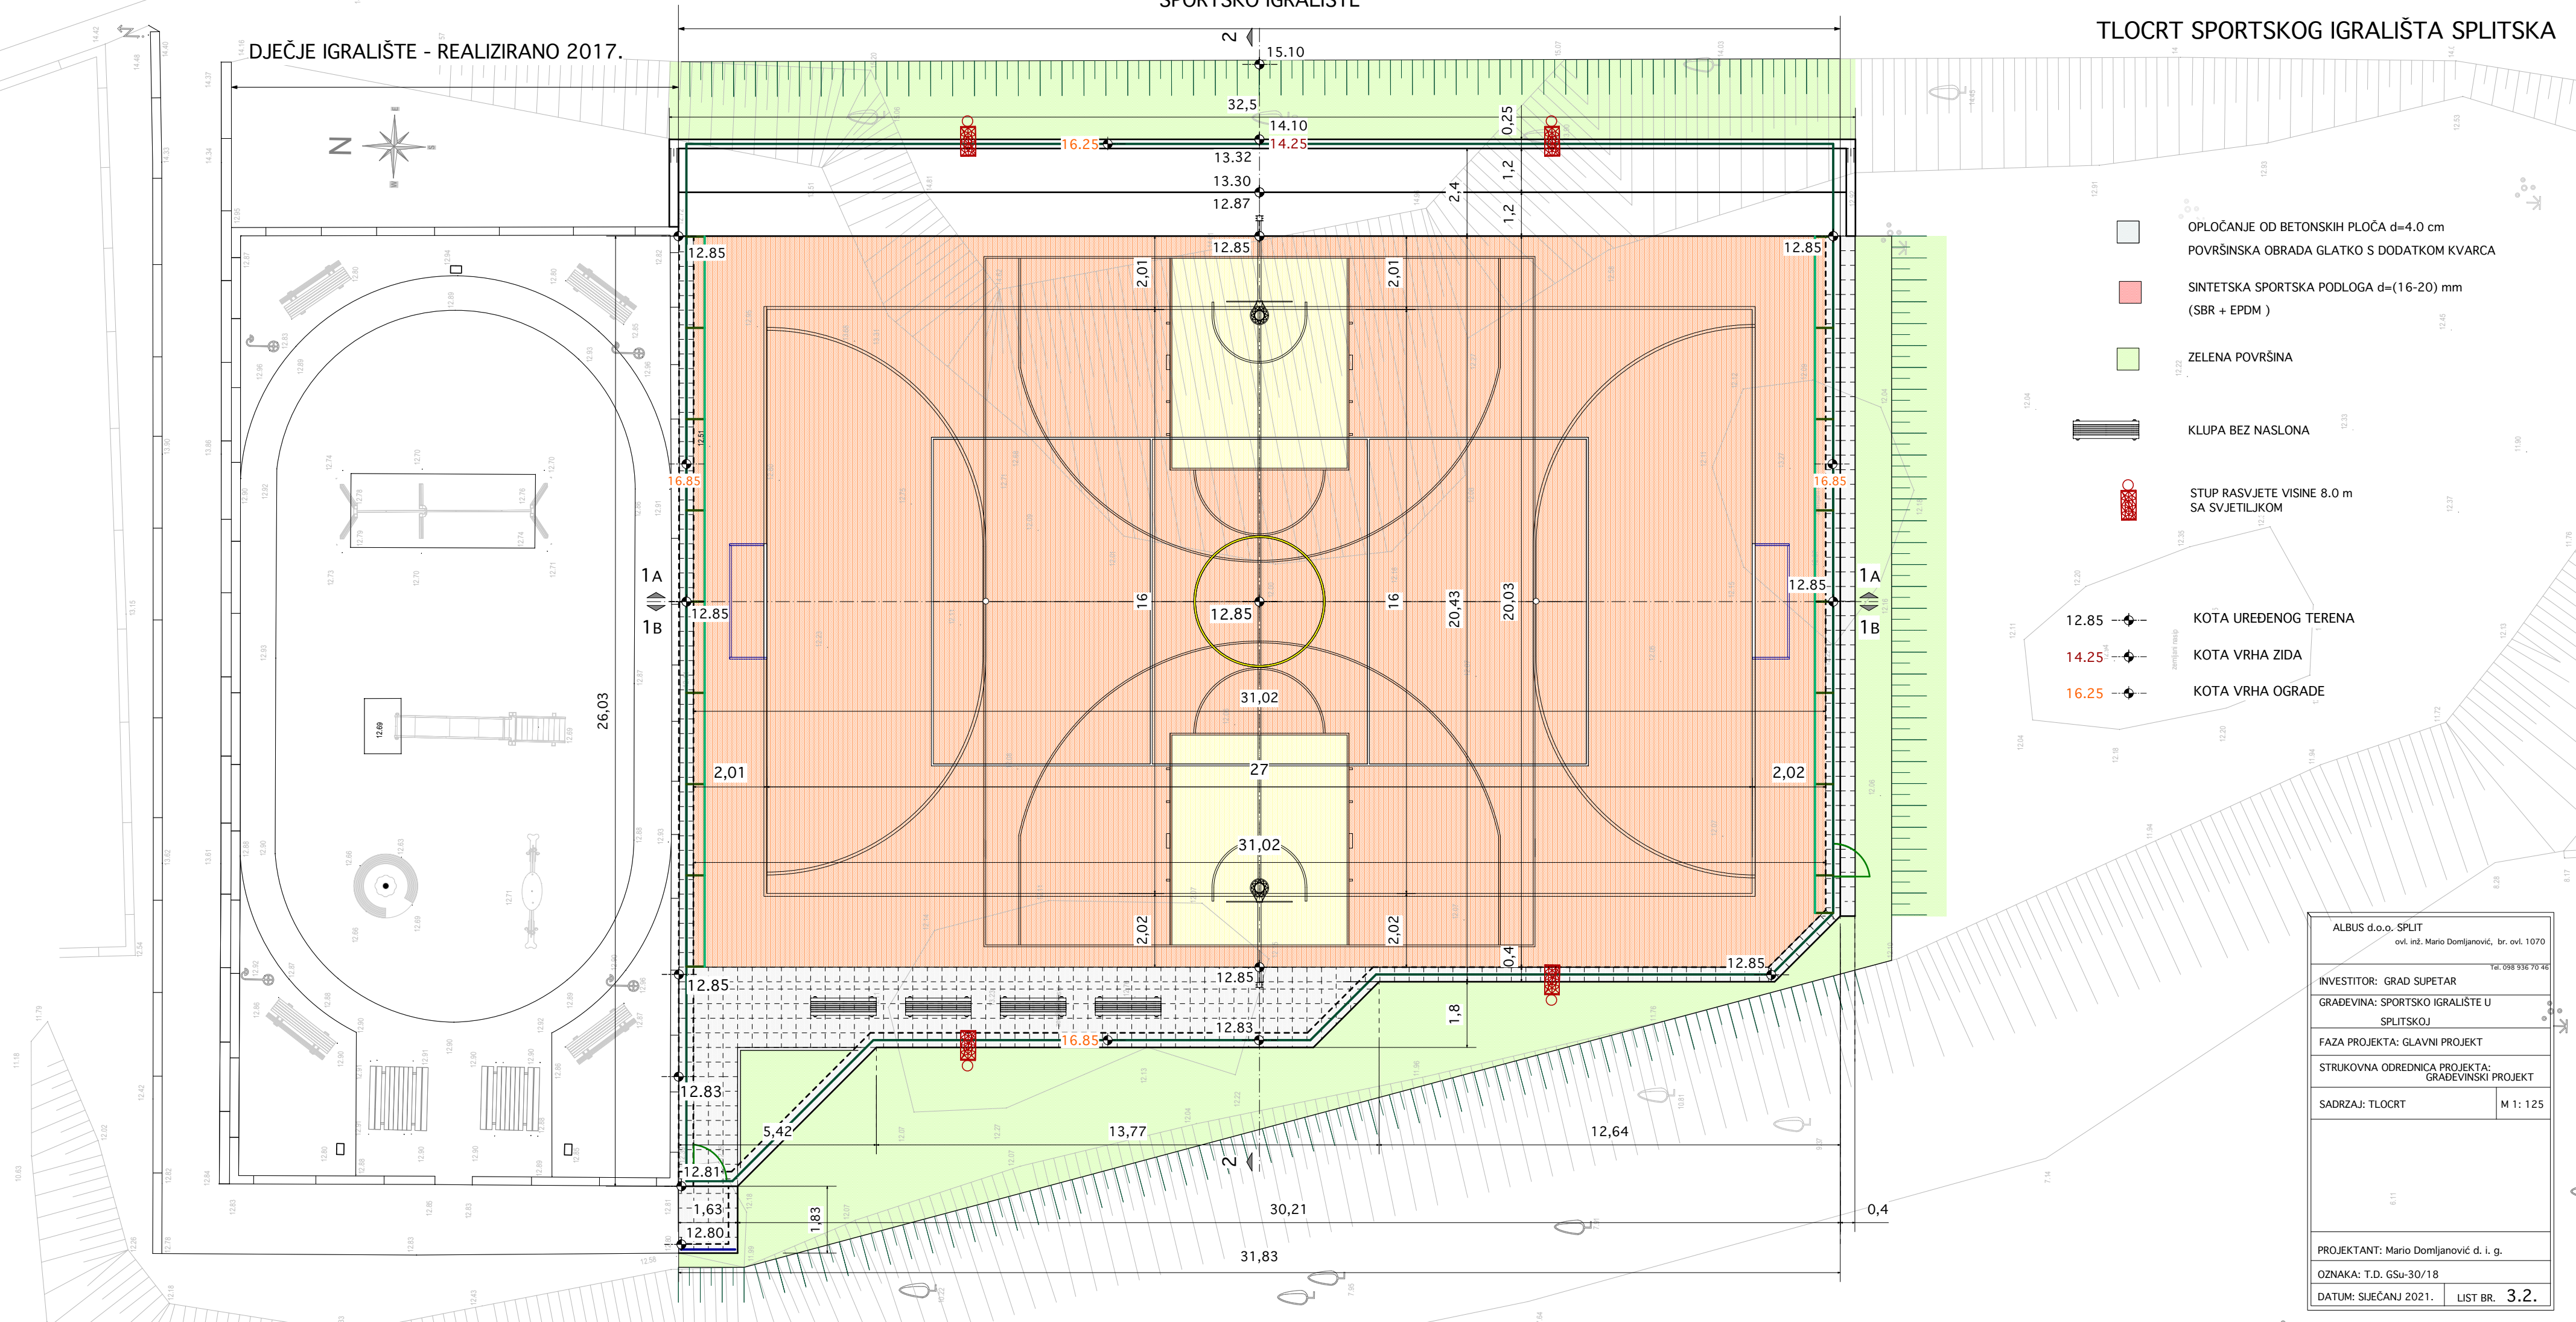

- OPLOČANJE OD BETONSKIH PLOČA d=4.0 cm  
POVRŠINSKA OBRADA GLATKO S DODATKOM KVARCA
- SINTETSKA SPORTSKA PODLOGA d=(16-20) mm  
(SBR + EPDM)
- ZELENA POVRŠINA
- KLUPA BEZ NASLONA
- STUP RASVJETE VISINE 8.0 m  
SA SVJETILJKOM
- 12.85 KOTA UREĐENOG TERENA
- 14.25 KOTA VRHA ZIDA
- 16.25 KOTA VRHA OGRADE

ALBUS d.o.o. SPLIT ovl. inž. Mario Domljanović, br. ovl. 1070 Tel. 098 936 70 46	
INVESTITOR: GRAD SUPETAR	
GRADEVINA: SPORTSKO IGRALIŠTE U SPLITSKOJ	
FAZA PROJEKTA: GLAVNI PROJEKT	
STRUKOVNA ODREDNICA PROJEKTA: GRADEVINSKI PROJEKT	
SADRZAJ: TLOCRT	M 1: 125
6.11	
PROJEKTANT: Mario Domljanović d. i. g.	
OZNAKA: T.D. GSu-30/18	
DATUM: SJEČANJ 2021.	LIST BR. 3.2.