


# Konceptcija i organizacija prostora

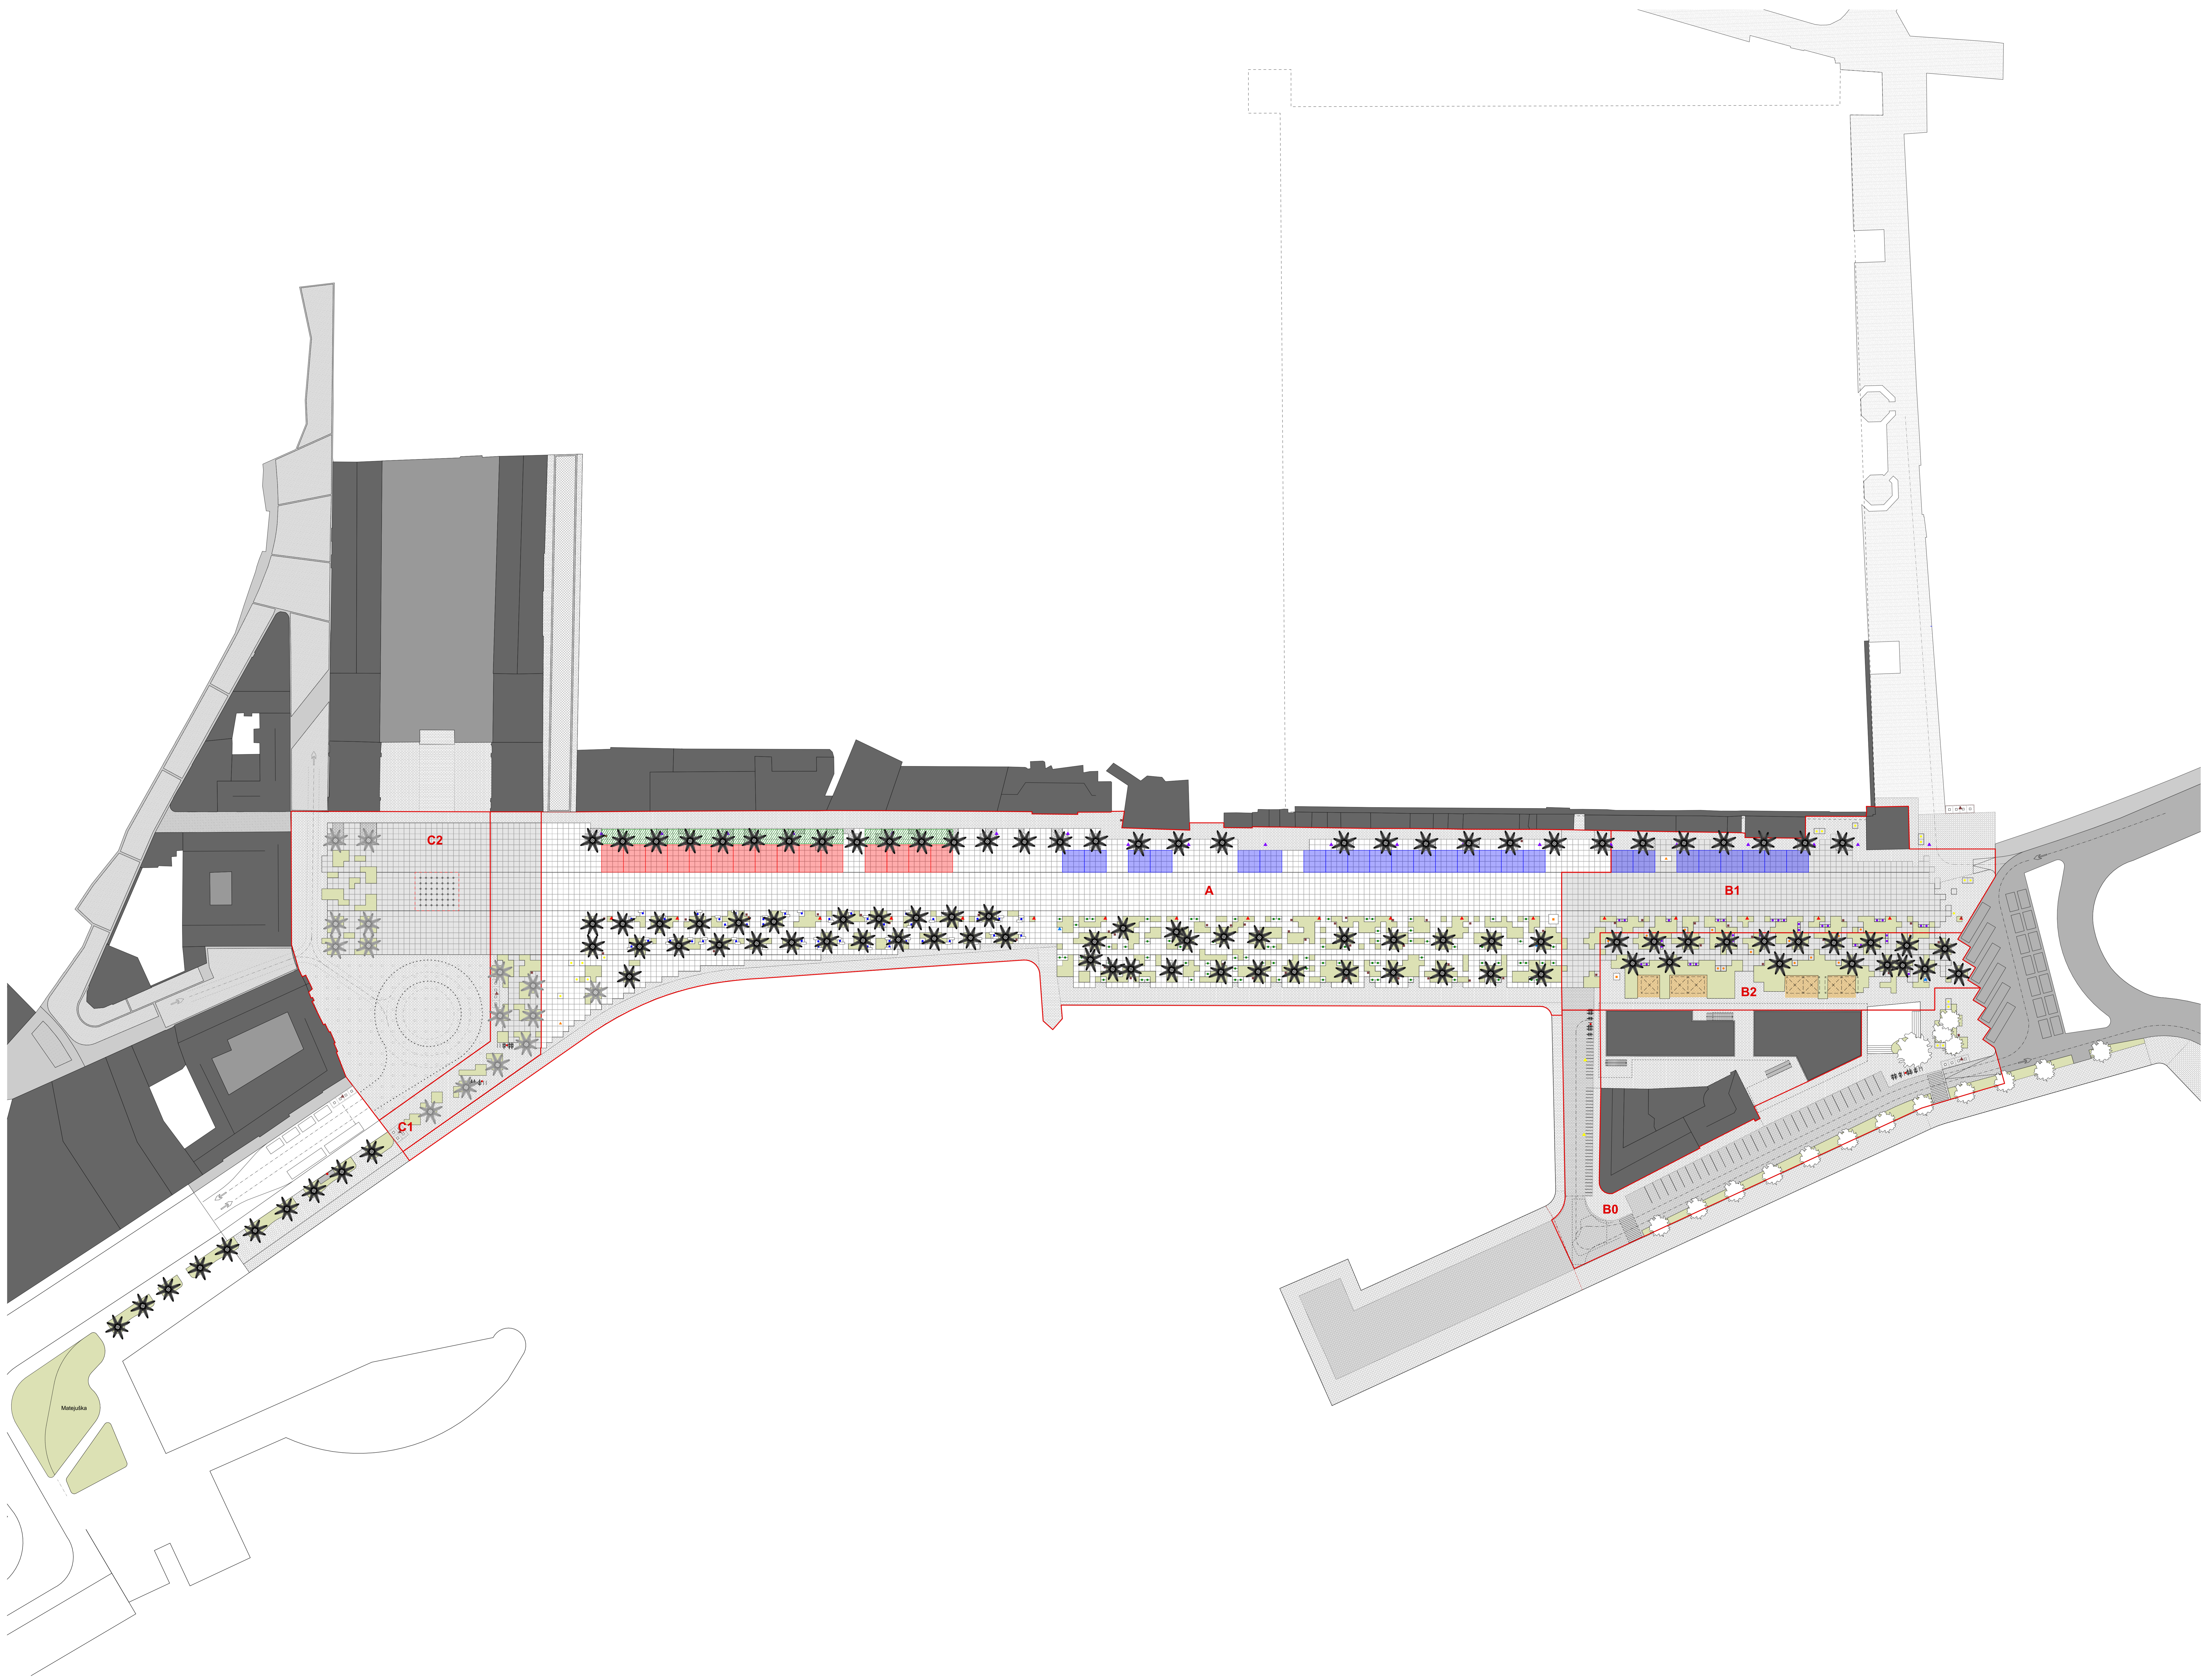

površine obuhvata:	
Zona A	14.079 m <sup>2</sup>
Zona B0	3.128 m <sup>2</sup>
Zona B1	3.330 m <sup>2</sup>
Zona B2	2.094 m <sup>2</sup>
Zona C1	1.366 m <sup>2</sup>
Zona C2	3.812 m <sup>2</sup>

modul stolata 7,5 m x 6 m	predložena vegetacija
modul stolata 6 m x 6 m	scena
moduli povećanje kapaciteta s kontroliranim režimom korištenja	rasvjeta - glavne betnice
	rasvjeta - betnice uz fasadu
	poslovna kugelnja
	autobusna stanica
	maketa
	kamni za smeće
	Klupa - Turisti Sjedenje
	Klupa - Stojanje
	Klupa - Čekanje
	Klupa - betonski blok
	stolci za bicikle